





ウレタン遮熱工法 屋根断熱仕様 施工図 屋根

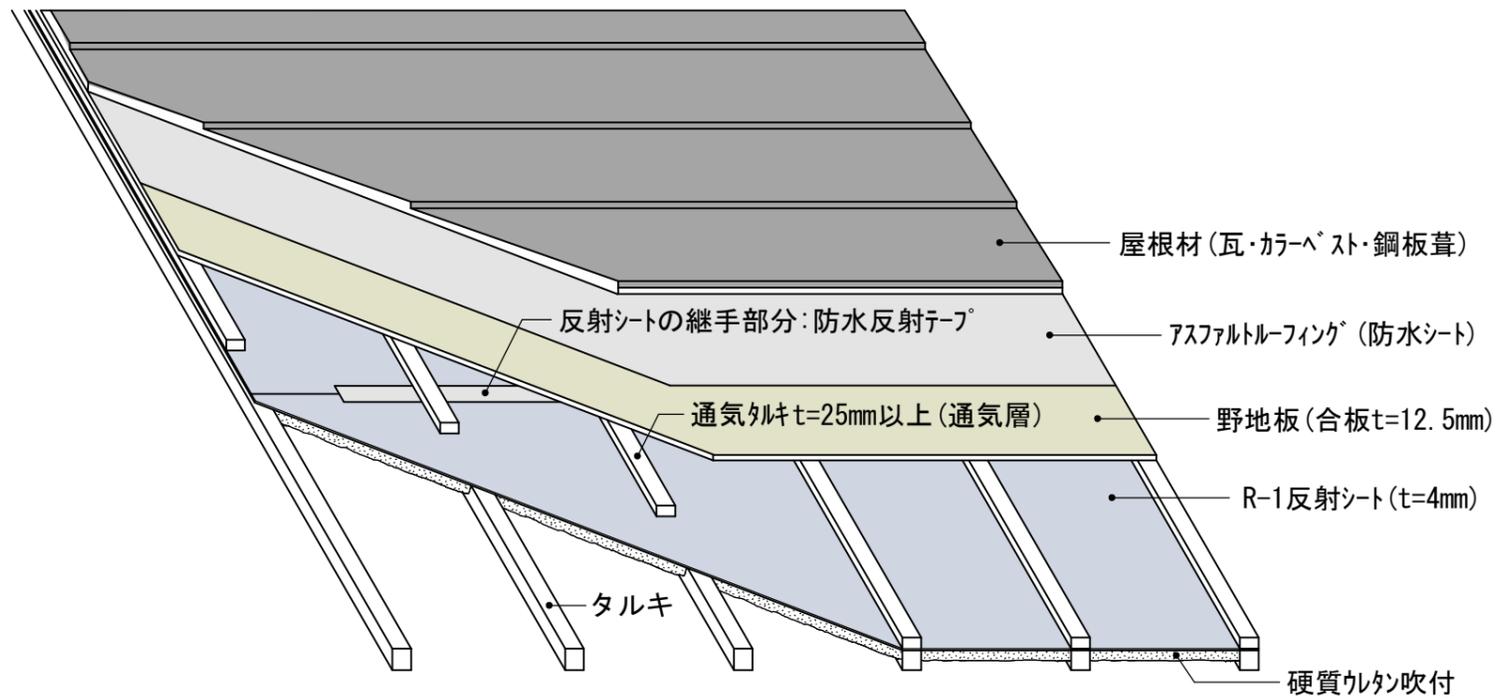

ウレタン遮熱工法 外壁廻り 施工図 外壁

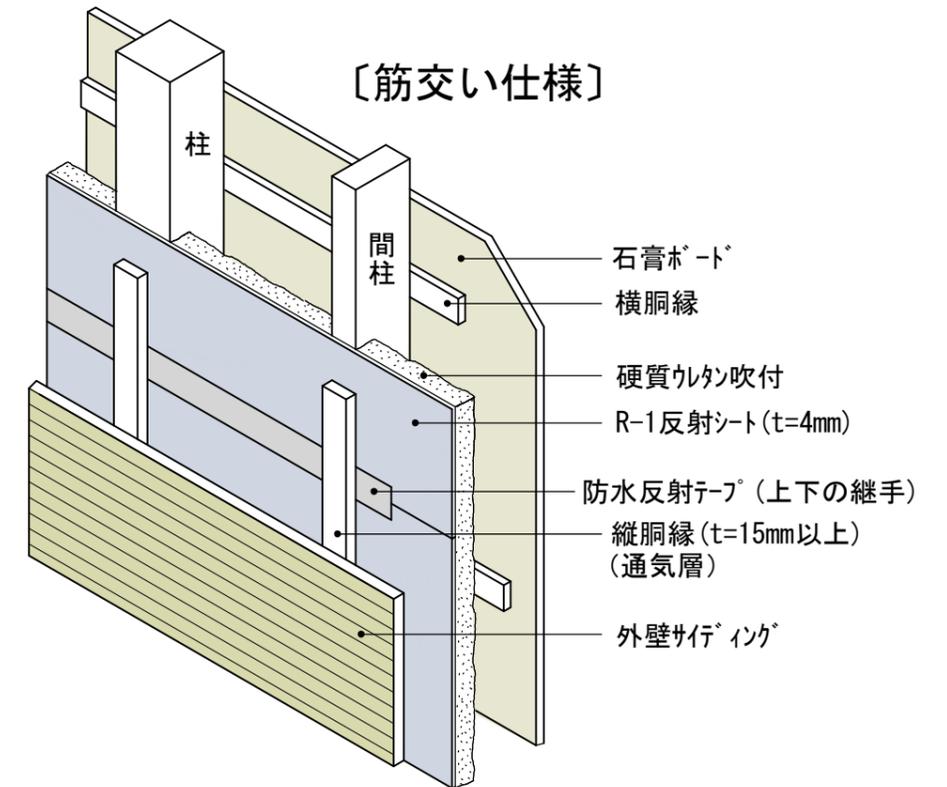

ウレタン遮熱工法 天井断熱仕様 施工図 天井

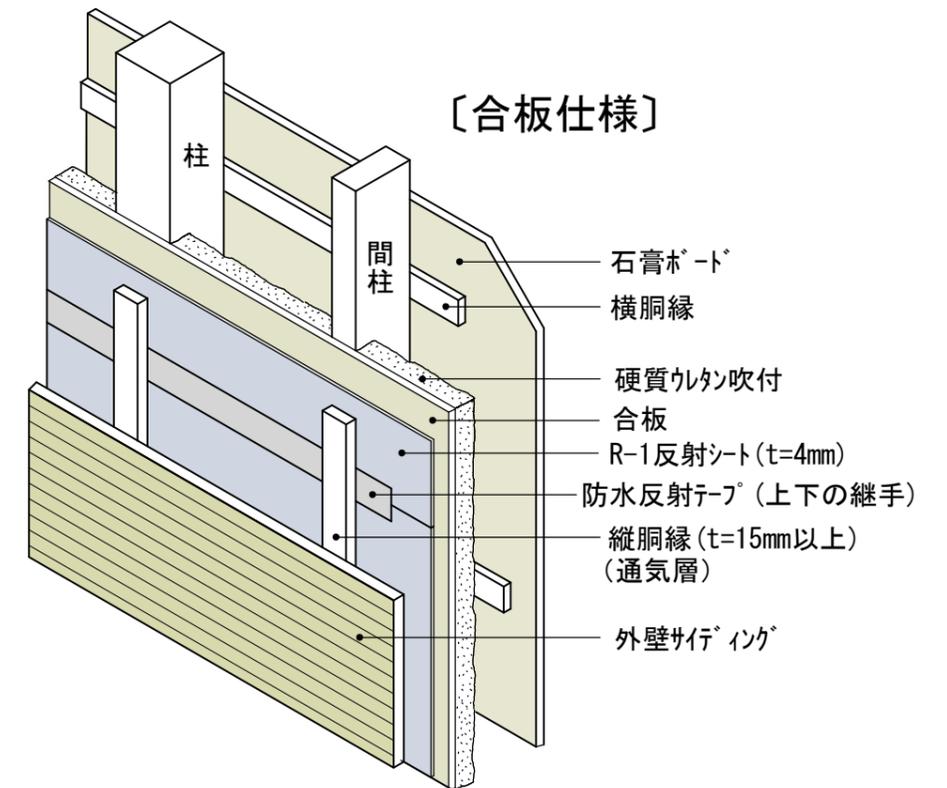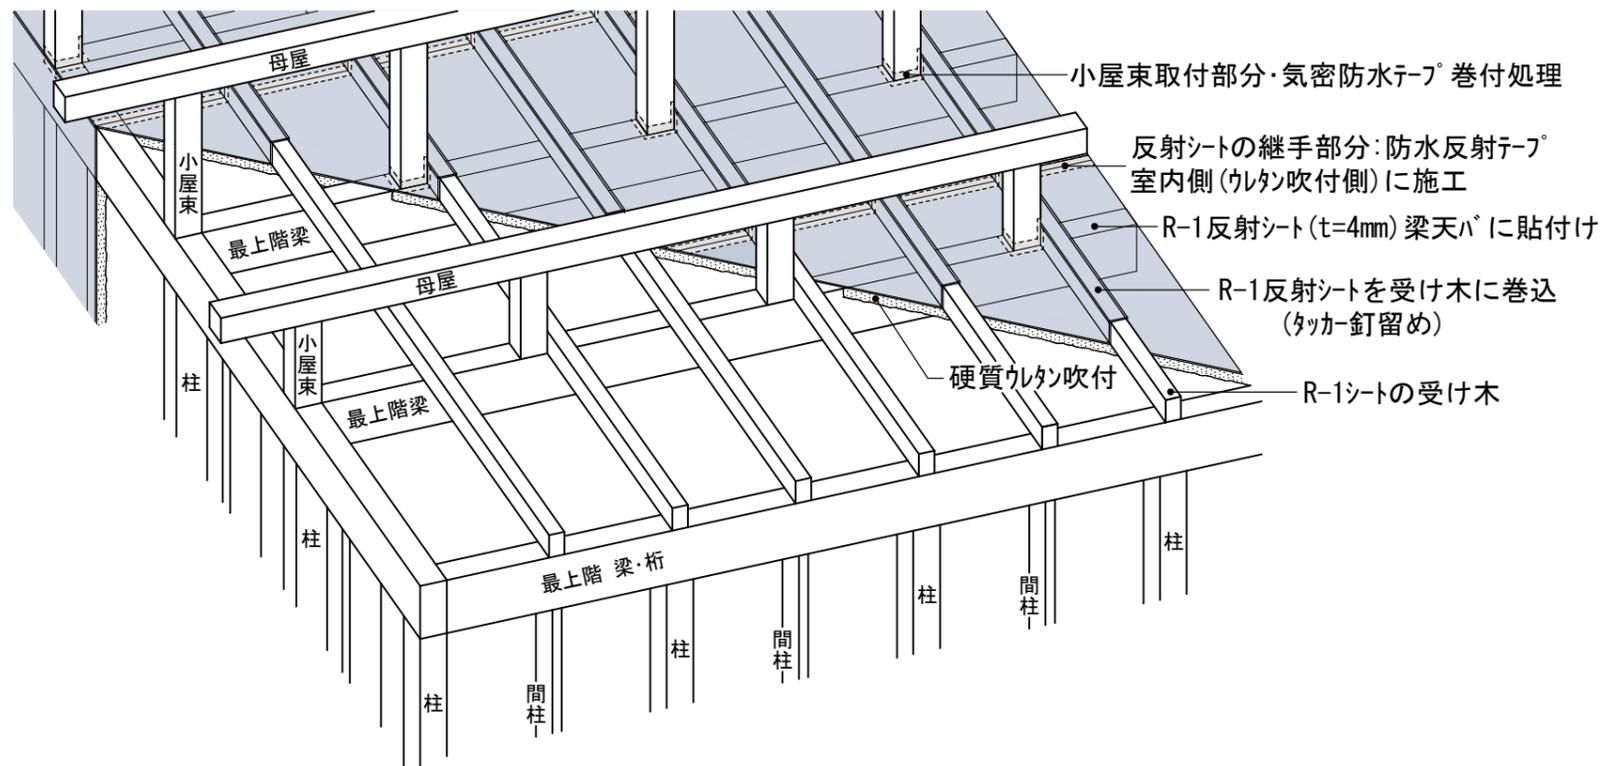

株式会社 ウィンゲート
Win Gate Co., Ltd

ウレタン遮熱工法 屋根・天井・壁 廻り 施工図